

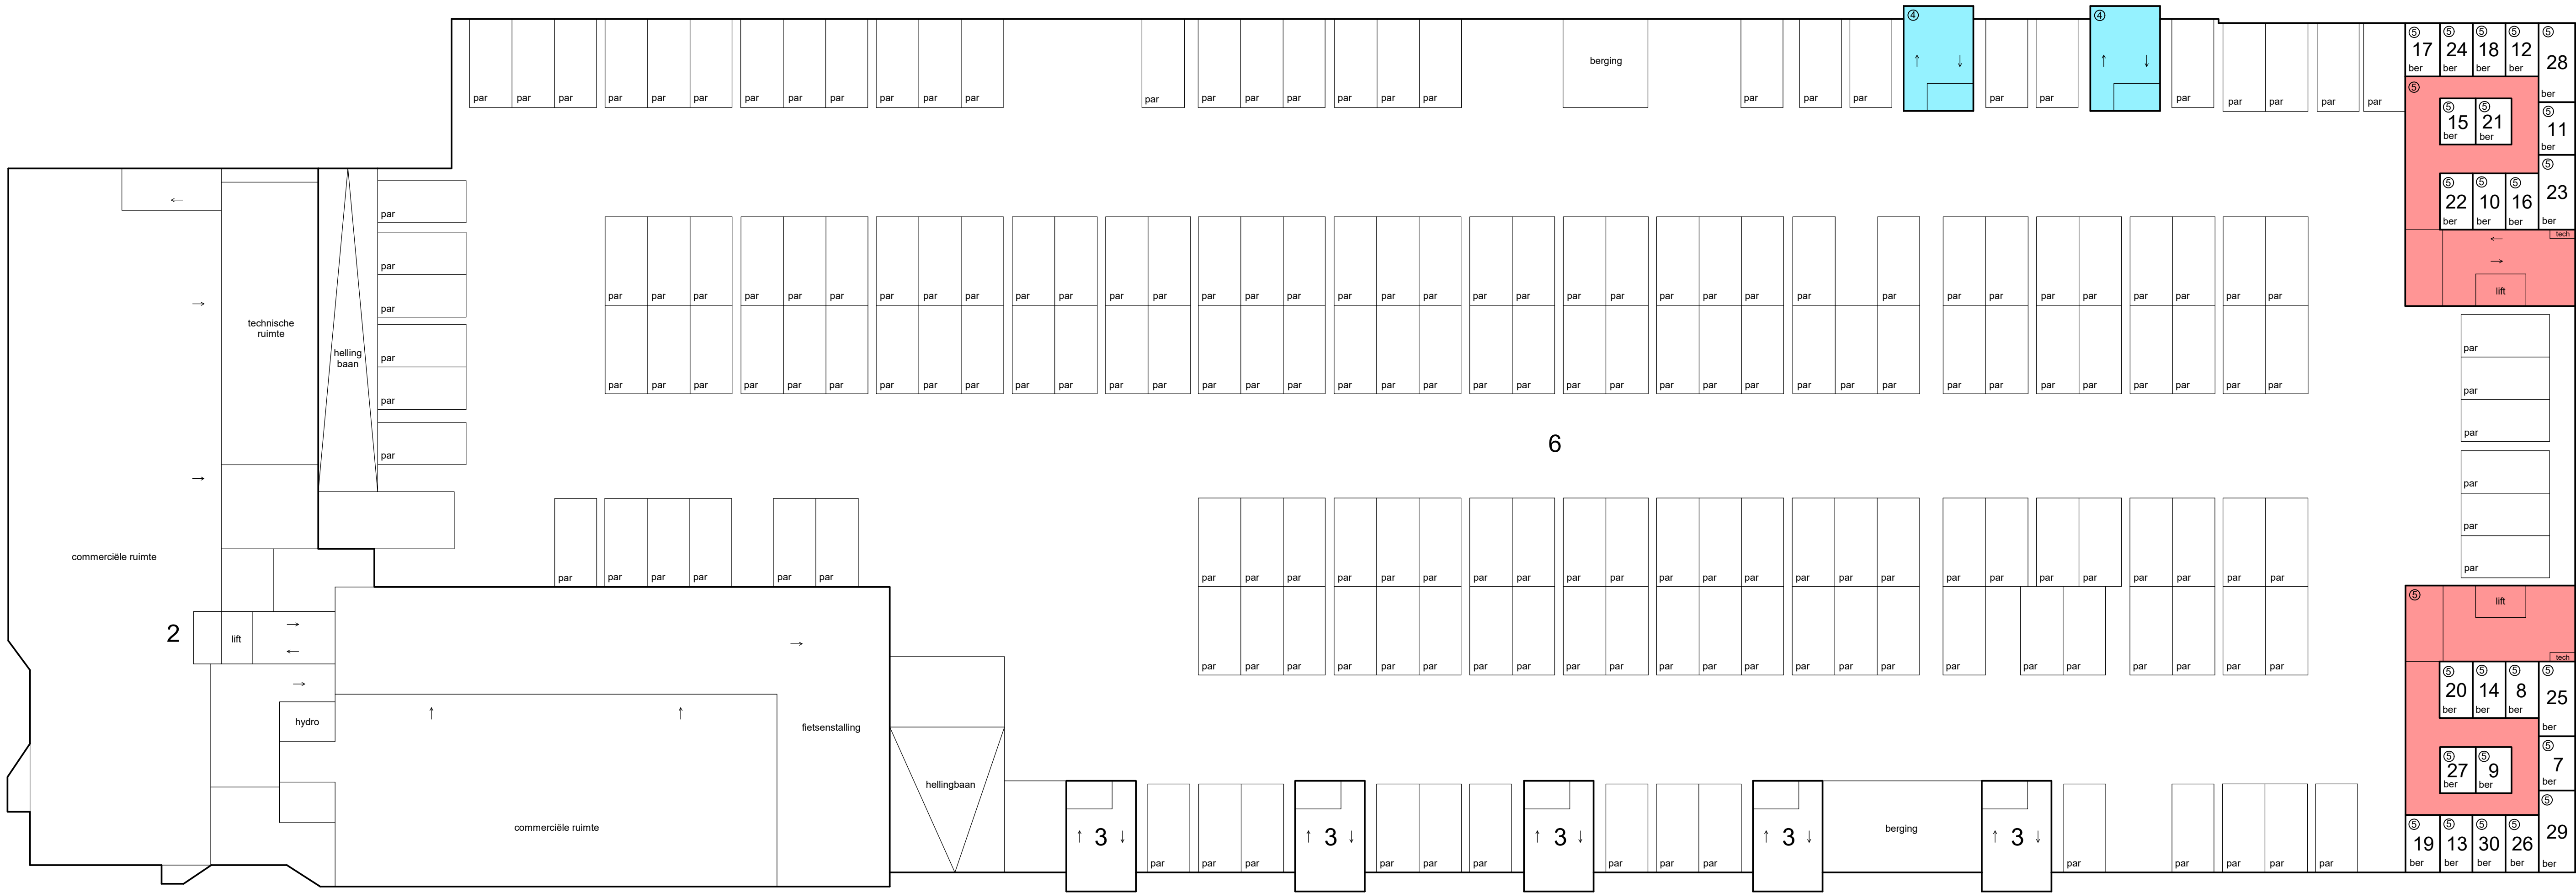
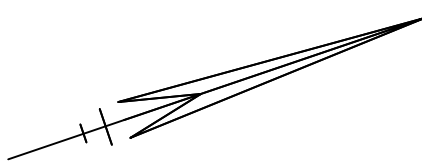
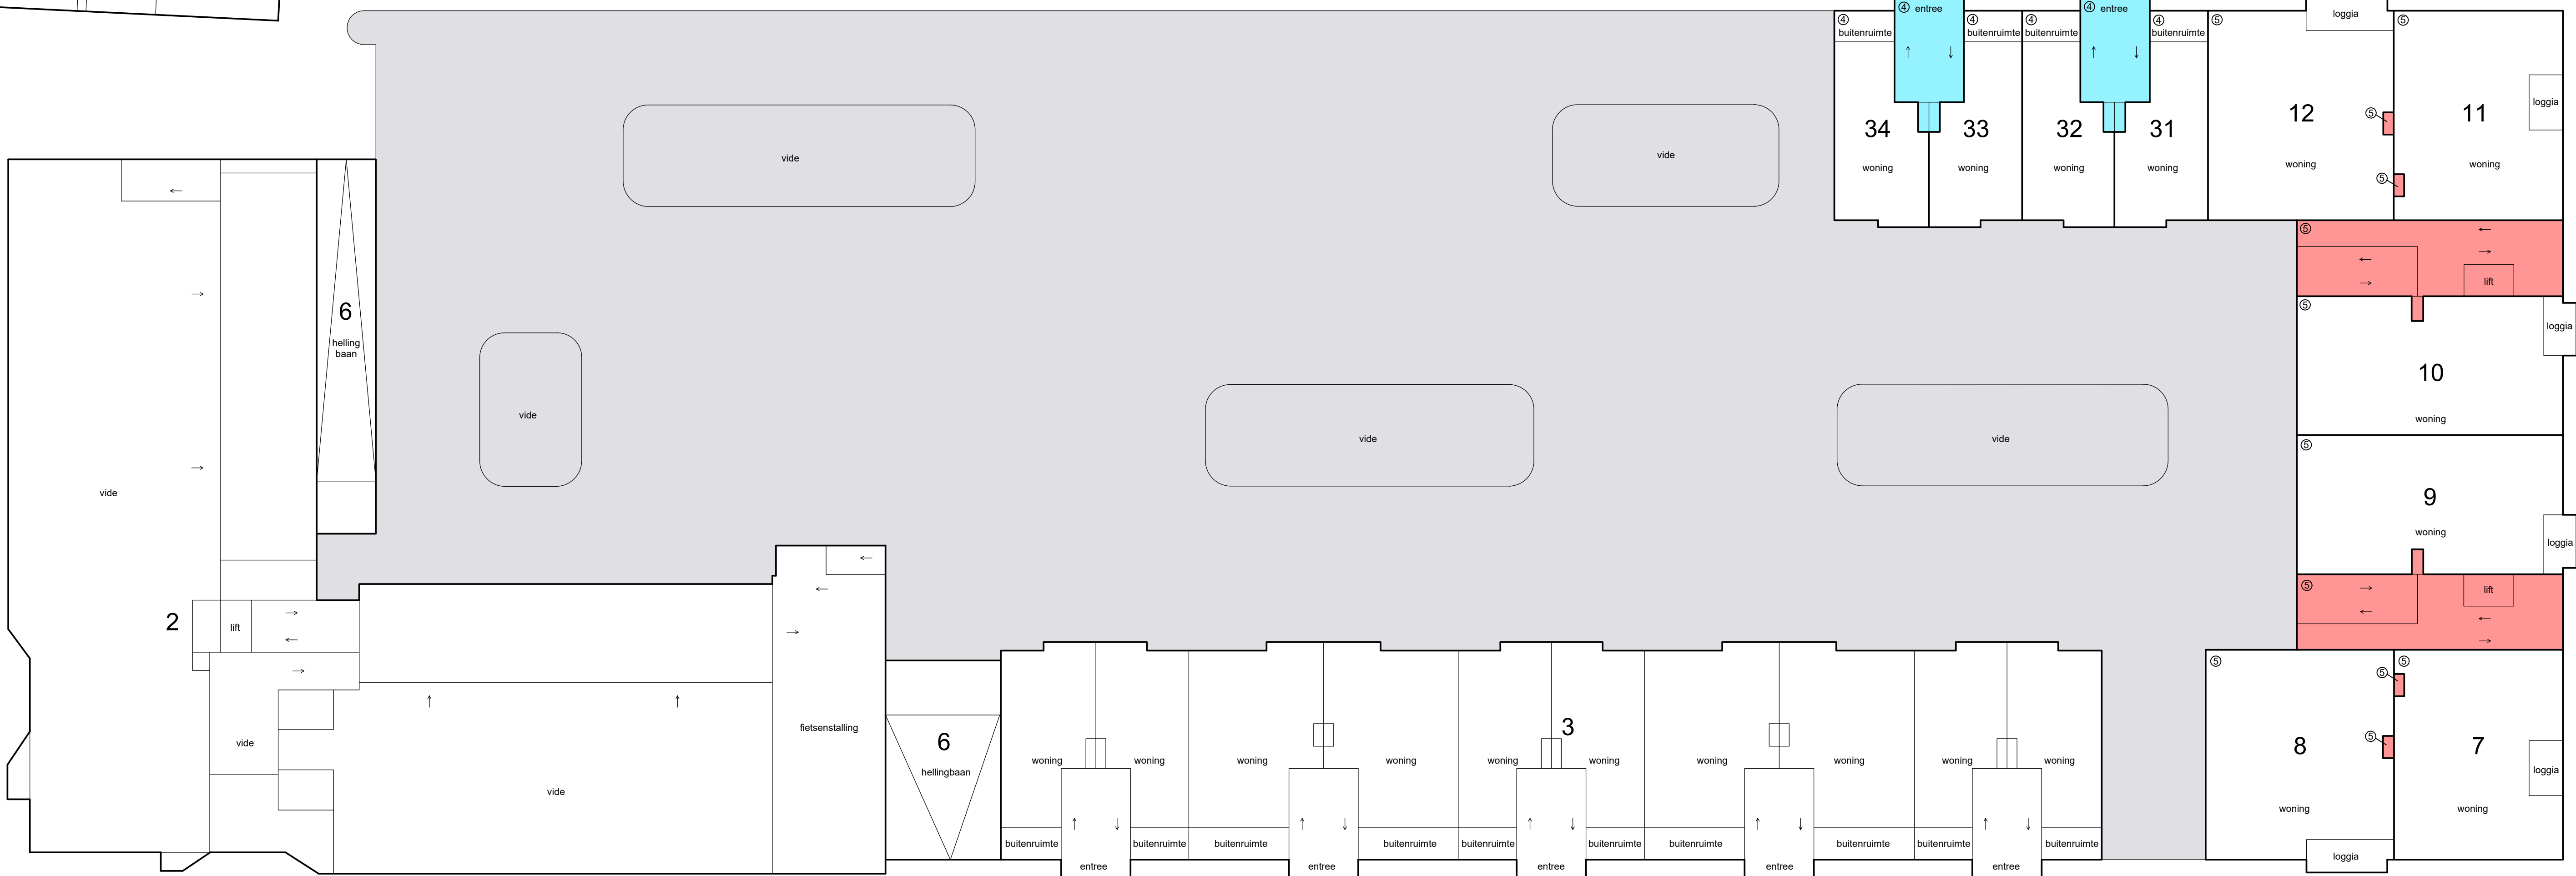


- Schaal 1 : 200
- = Gemeenschappelijk hoofdsplitsing
 - = Gemeenschappelijk ondersplitsing A5
 - = Gemeenschappelijk ondersplitsing A4
- Tekening bestaat uit 7 bladen
Blad 1

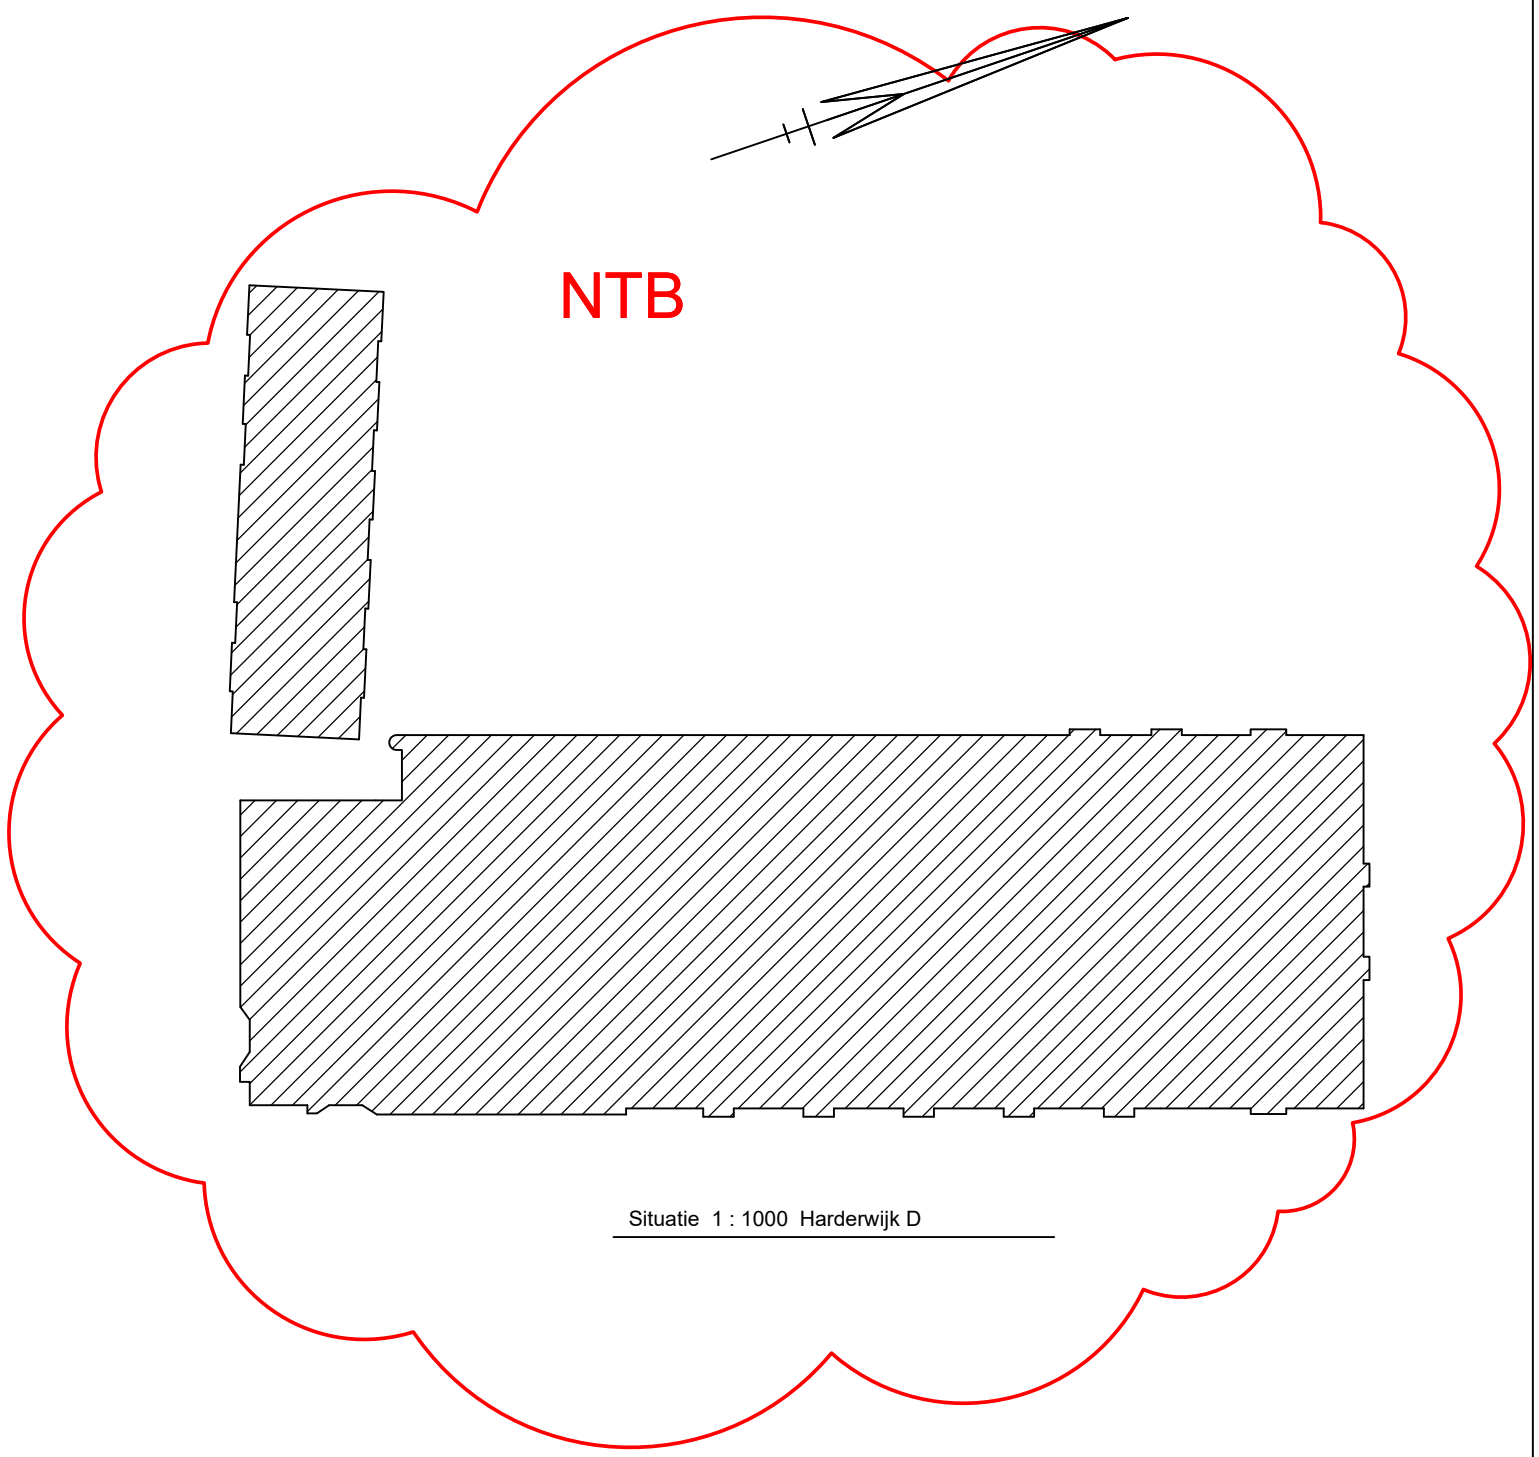



kelder

Schaal 1 : 200
= Gemeenschappelijk hoofdsplitsing
= Gemeenschappelijk ondersplitsing A5
= Gemeenschappelijk ondersplitsing A4
Tekening bestaat uit 7 bladen
Blad 2

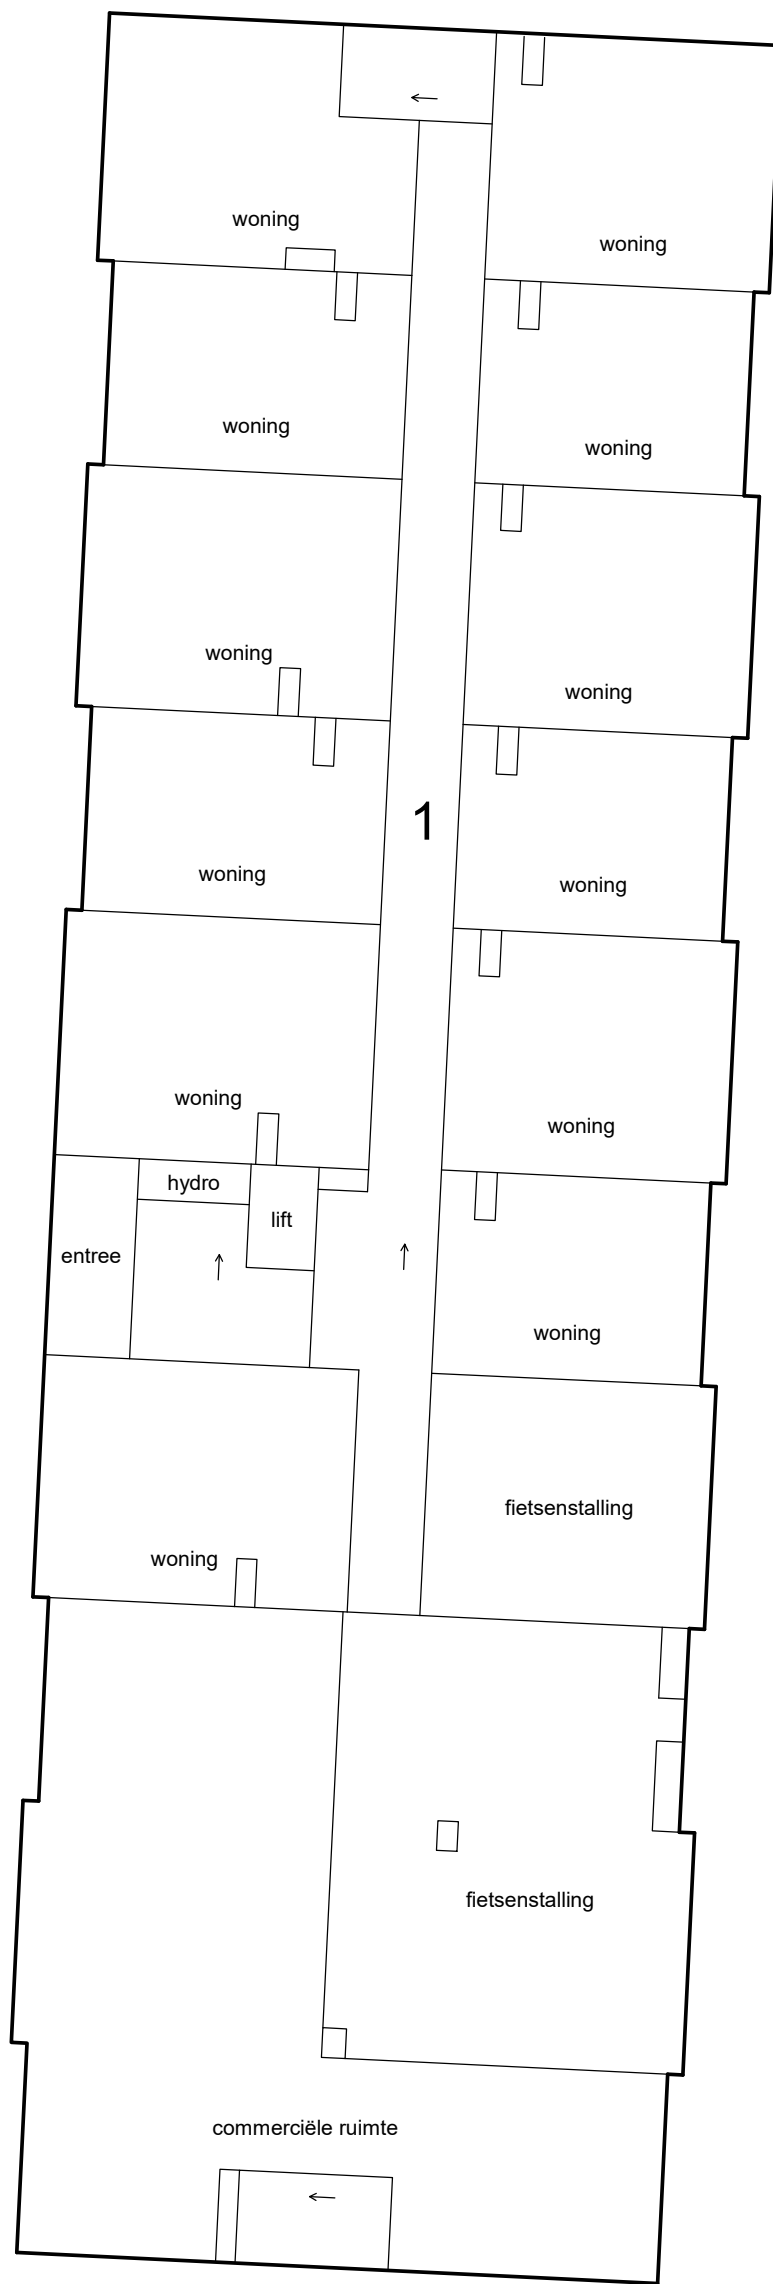


begane grond



Schaal 1 : 200
= Gemeenschappelijk hoofdsplitsing
= Gemeenschappelijk ondersplitsing A5
= Gemeenschappelijk ondersplitsing A4
Tekening bestaat uit 7 bladen
Blad 3

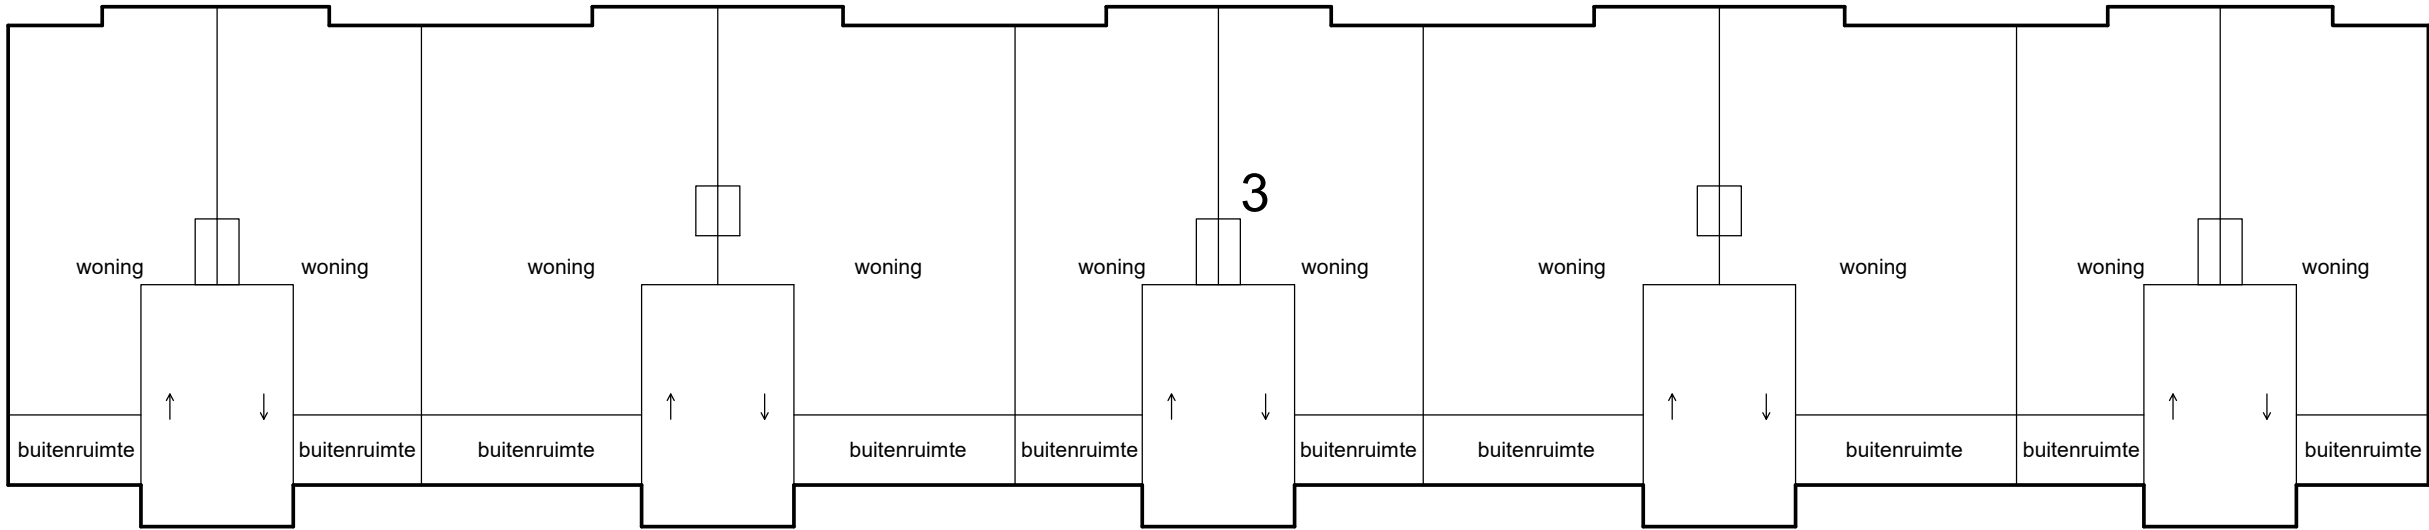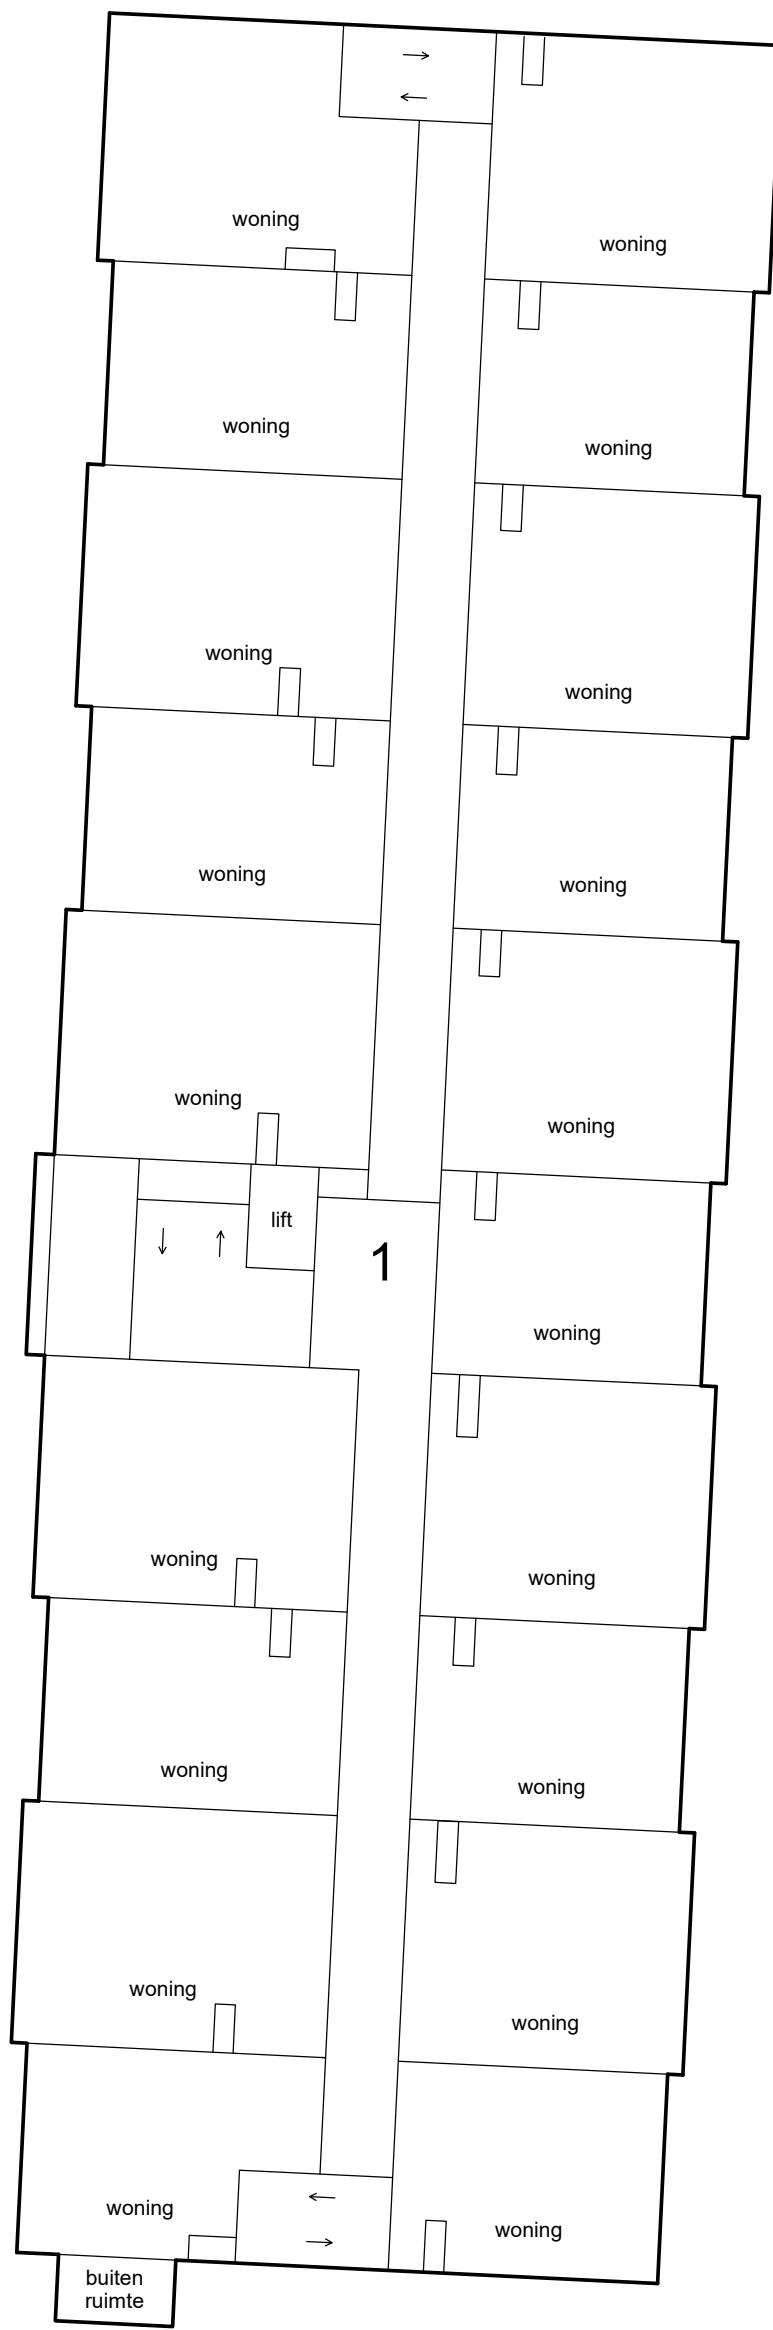

1e etage



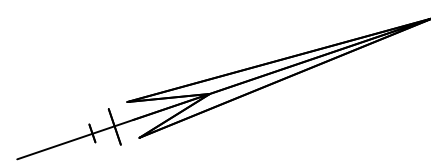


Schaal 1 : 200
= Gemeenschappelijk hoofdsplitsing
= Gemeenschappelijk ondersplitsing A5
= Gemeenschappelijk ondersplitsing A4
Tekening bestaat uit 7 bladen
Blad 4

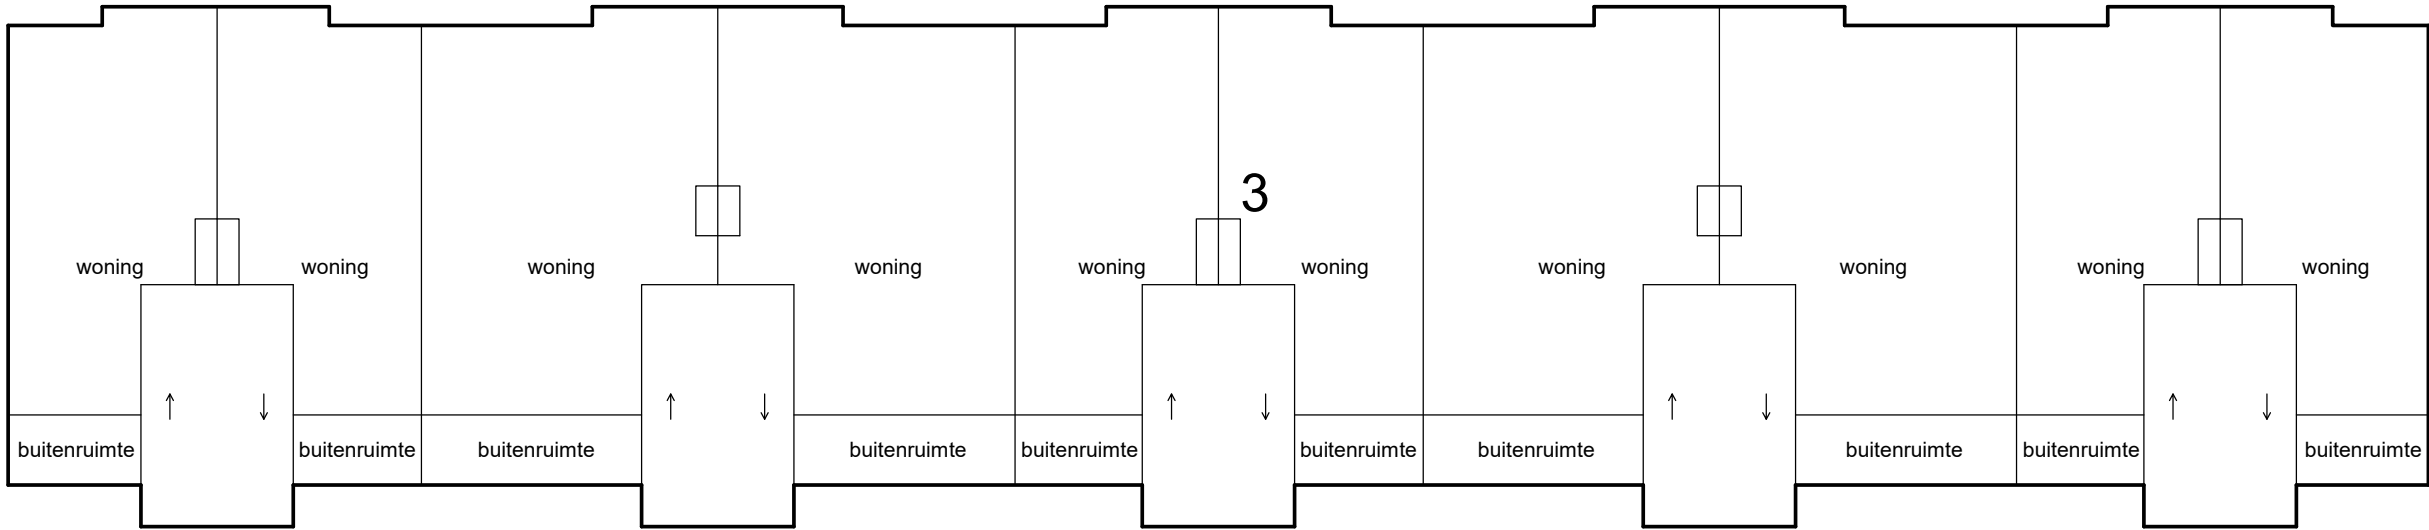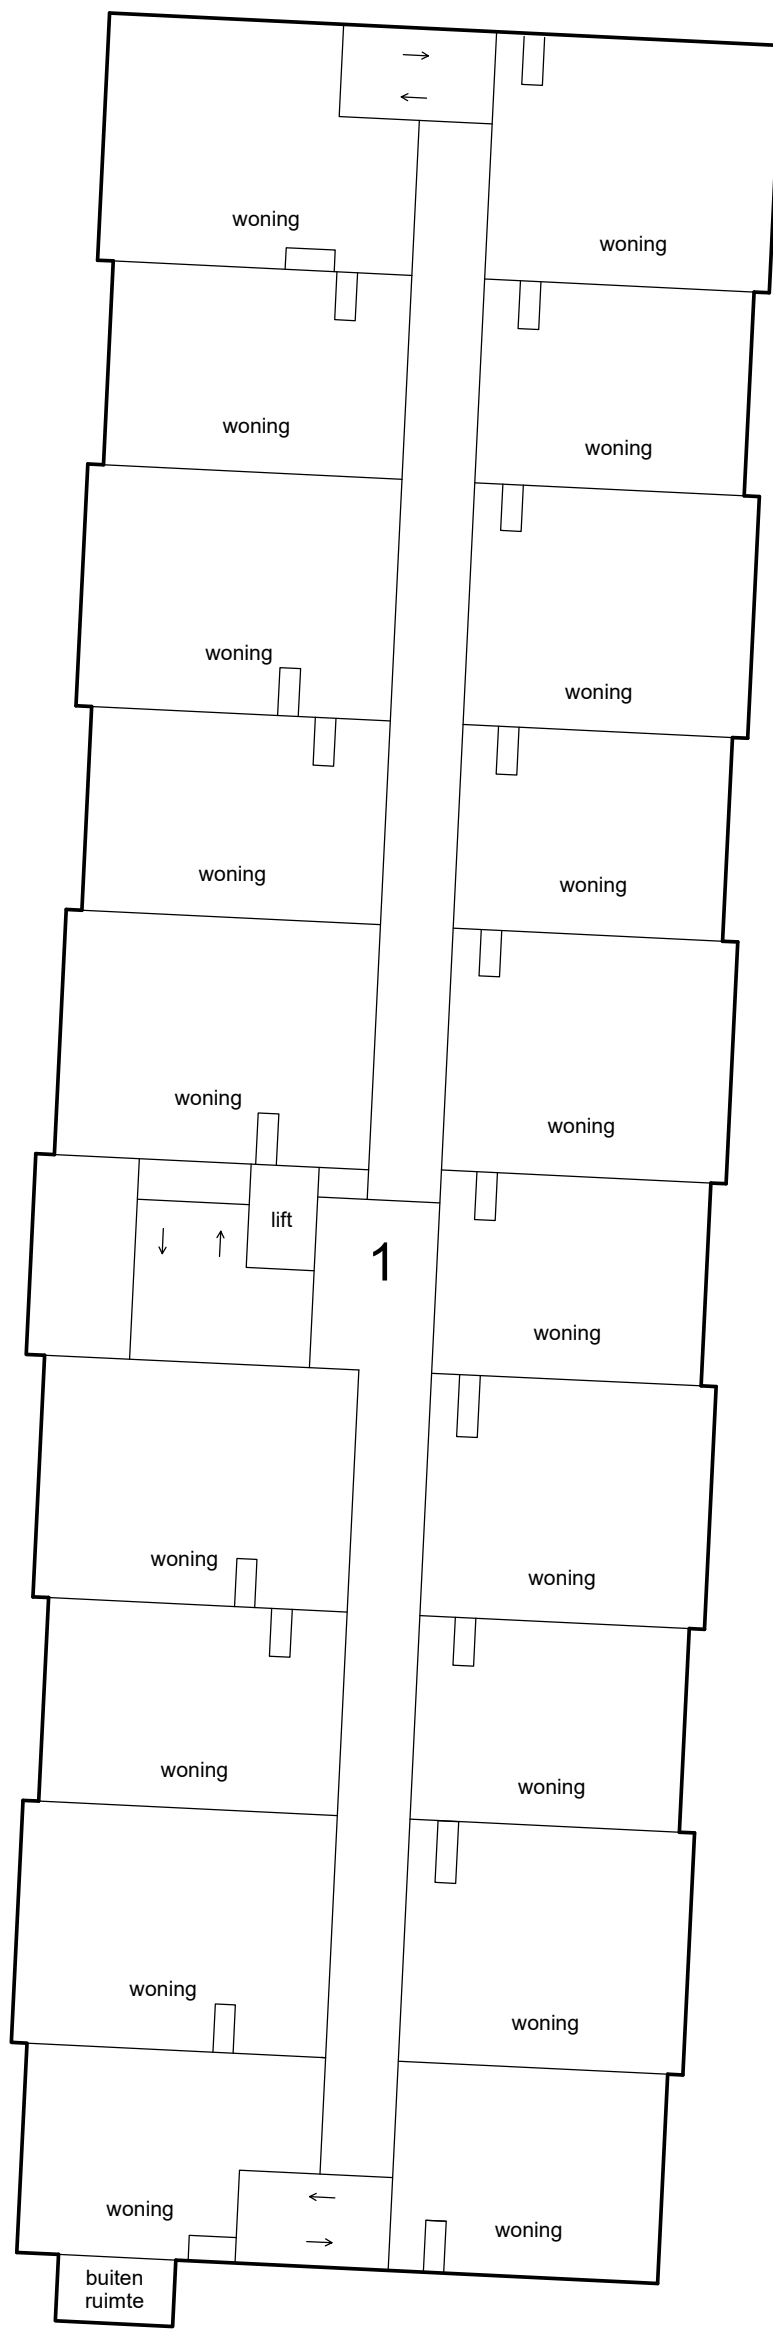




2e etage

Schaal 1 : 200
= Gemeenschappelijk hoofdsplitsing
= Gemeenschappelijk ondersplitsing A5
= Gemeenschappelijk ondersplitsing A4
Tekening bestaat uit 7 bladen
Blad 5

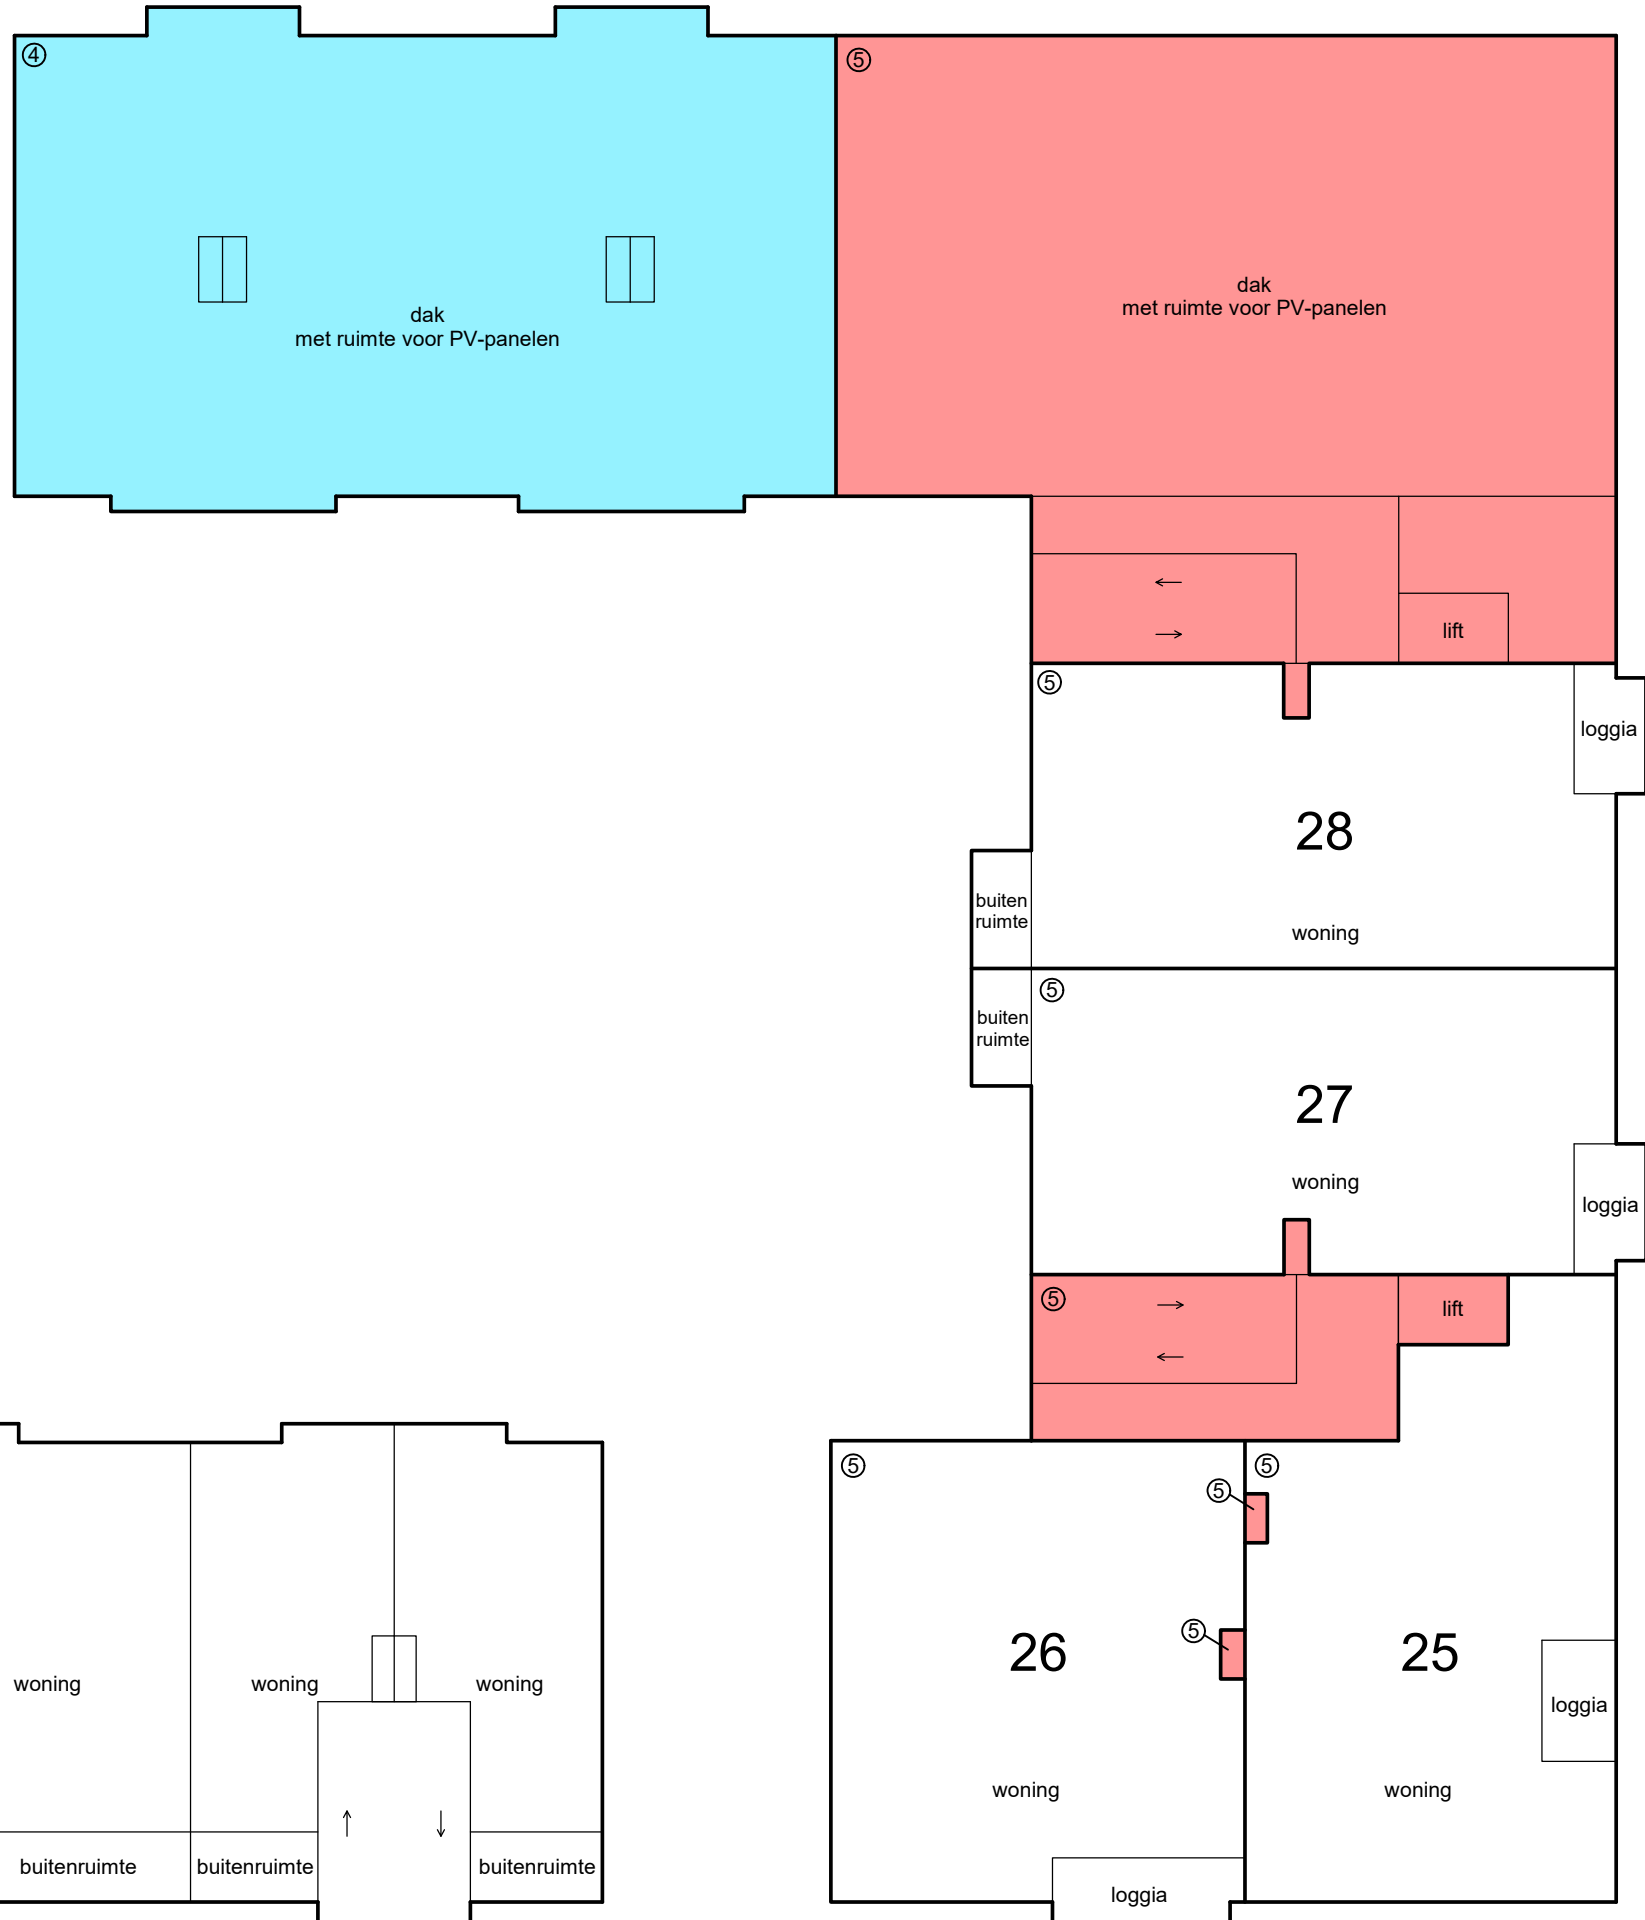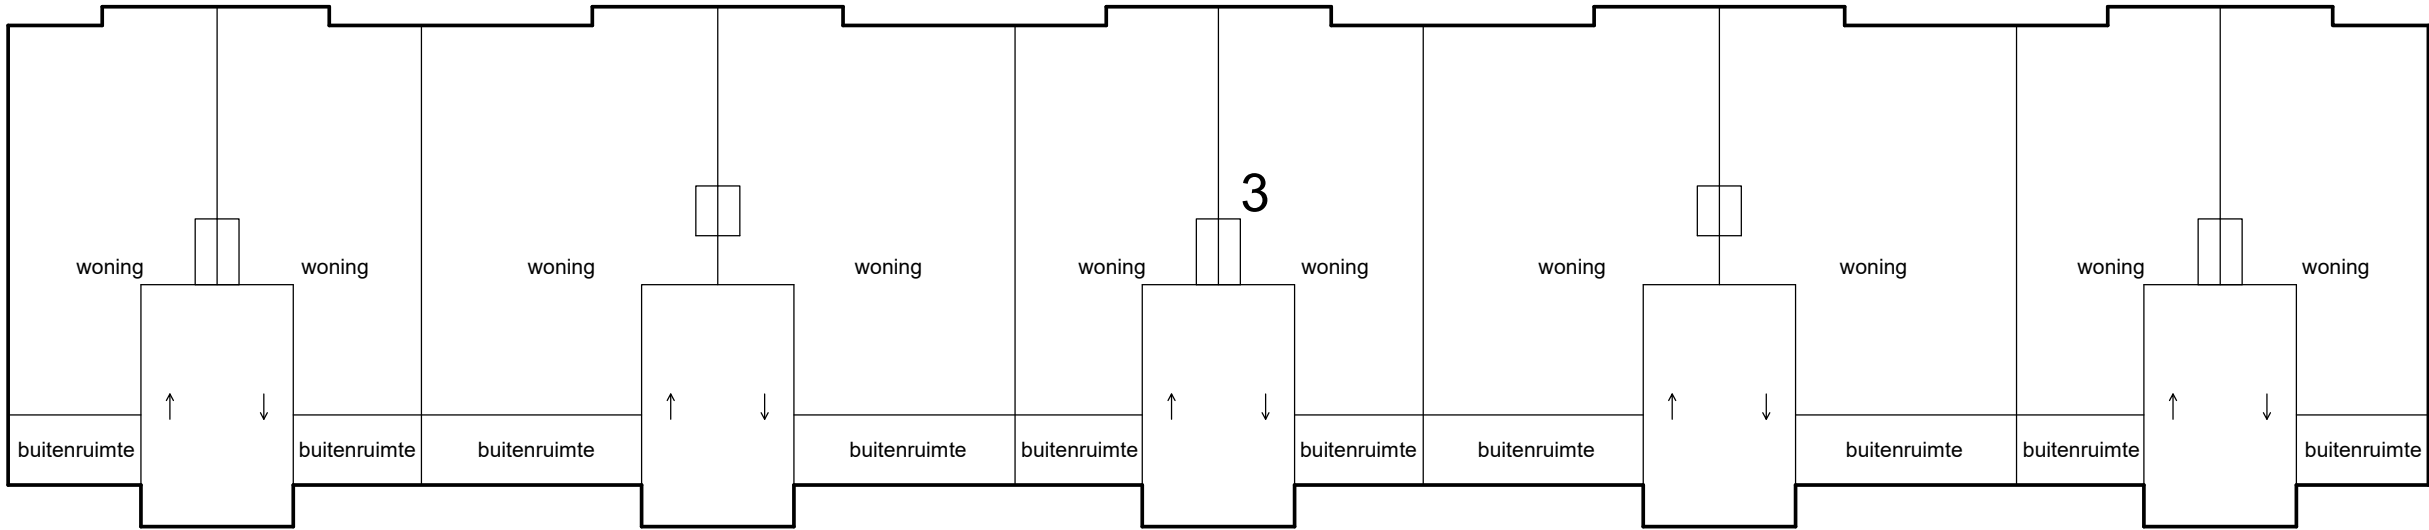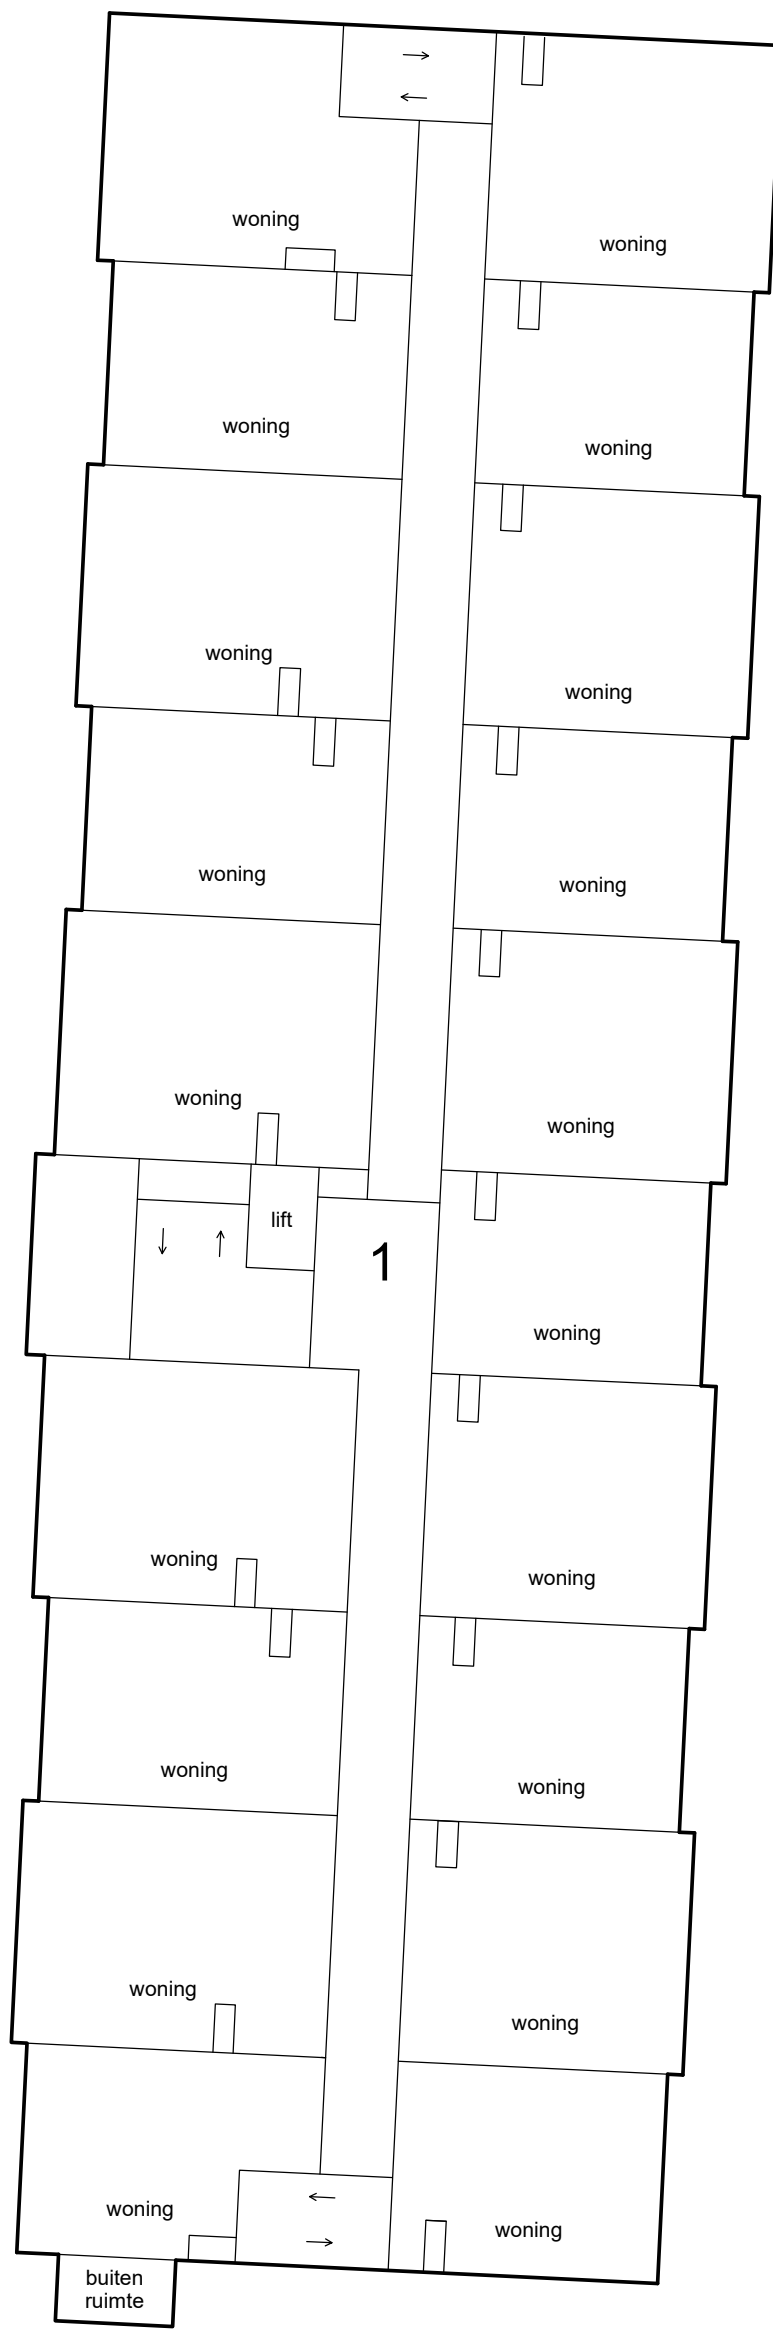




3e etage

Schaal 1 : 200
= Gemeenschappelijk hoofdsplitsing
= Gemeenschappelijk ondersplitsing A5
= Gemeenschappelijk ondersplitsing A4
Tekening bestaat uit 7 bladen
Blad 6

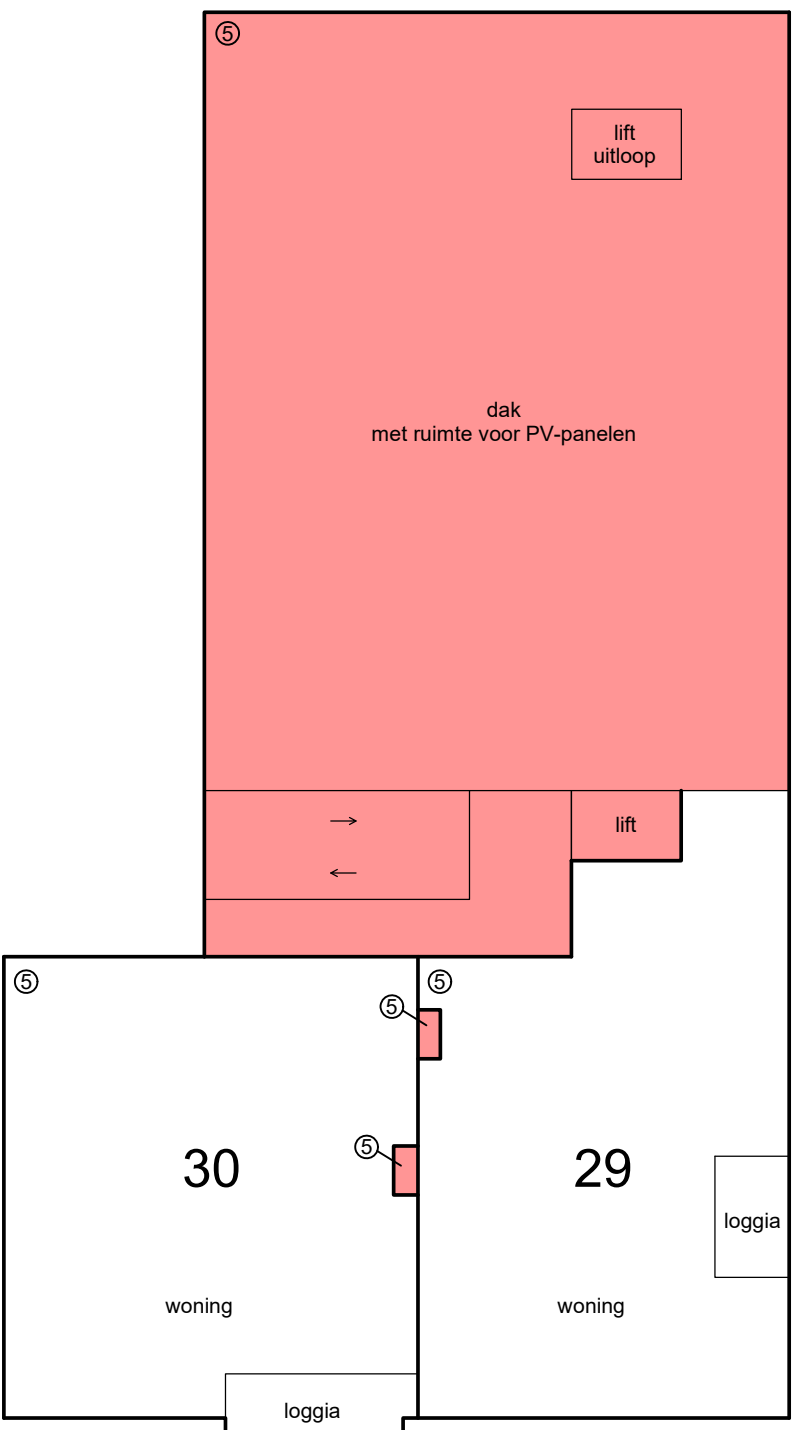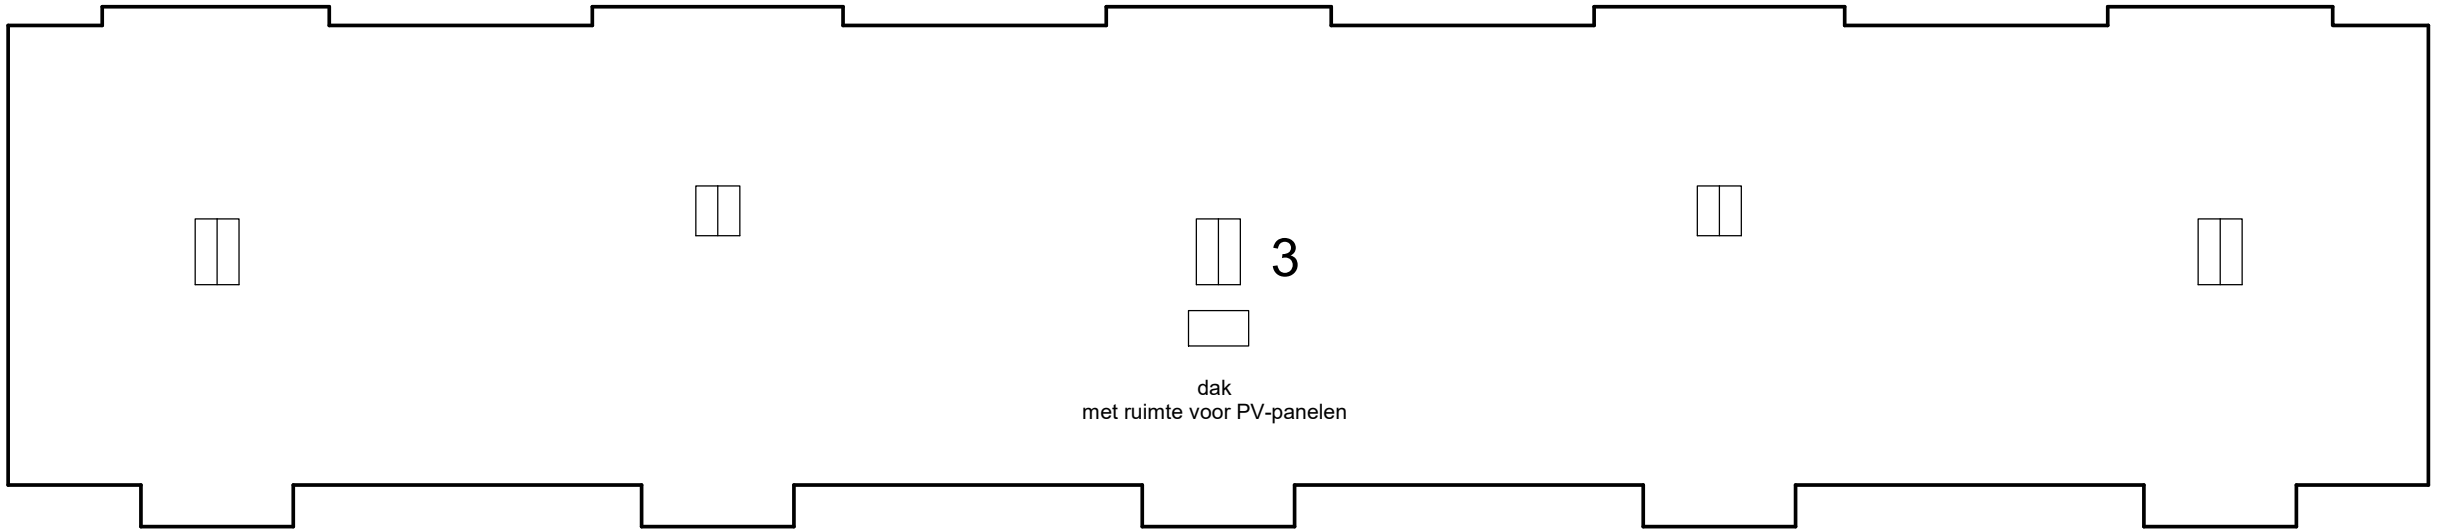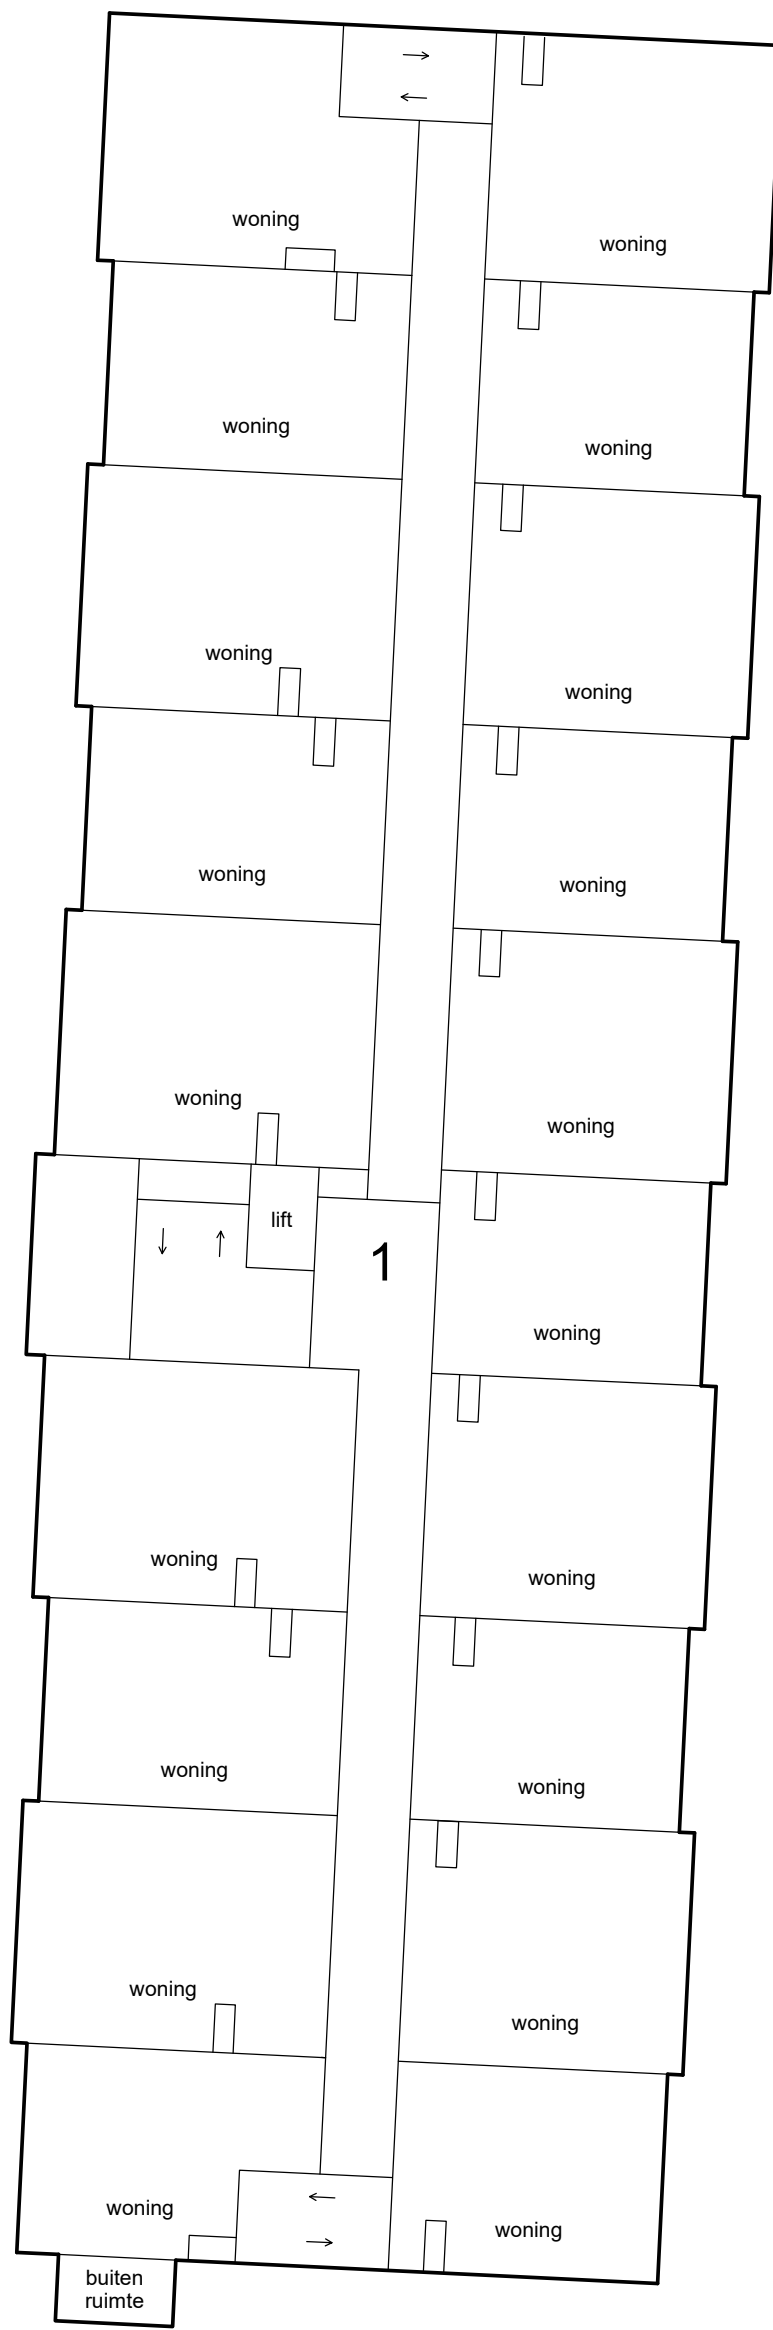

4e etage

- Schaal 1 : 200
- = Gemeenschappelijk hoofdsplitsing
 - = Gemeenschappelijk ondersplitsing A5
 - = Gemeenschappelijk ondersplitsing A4
- Tekening bestaat uit 7 bladen
Blad 7

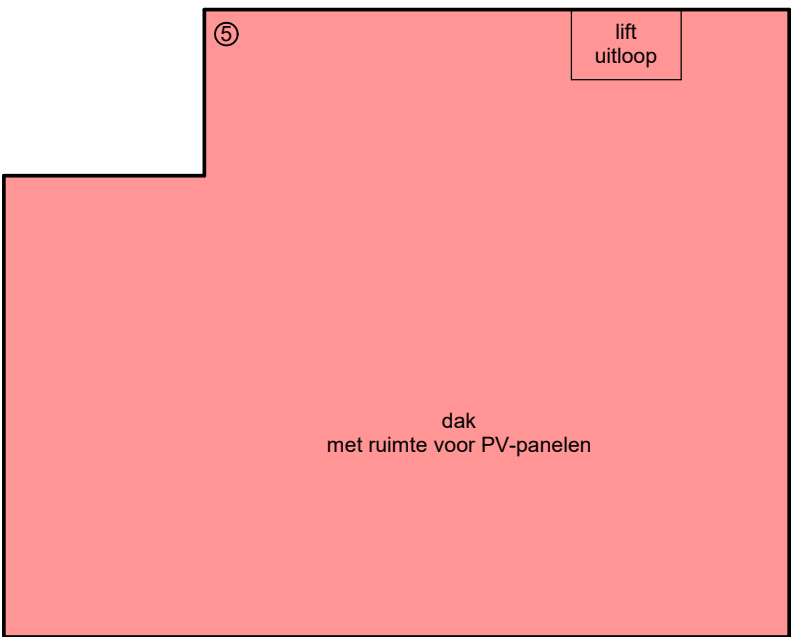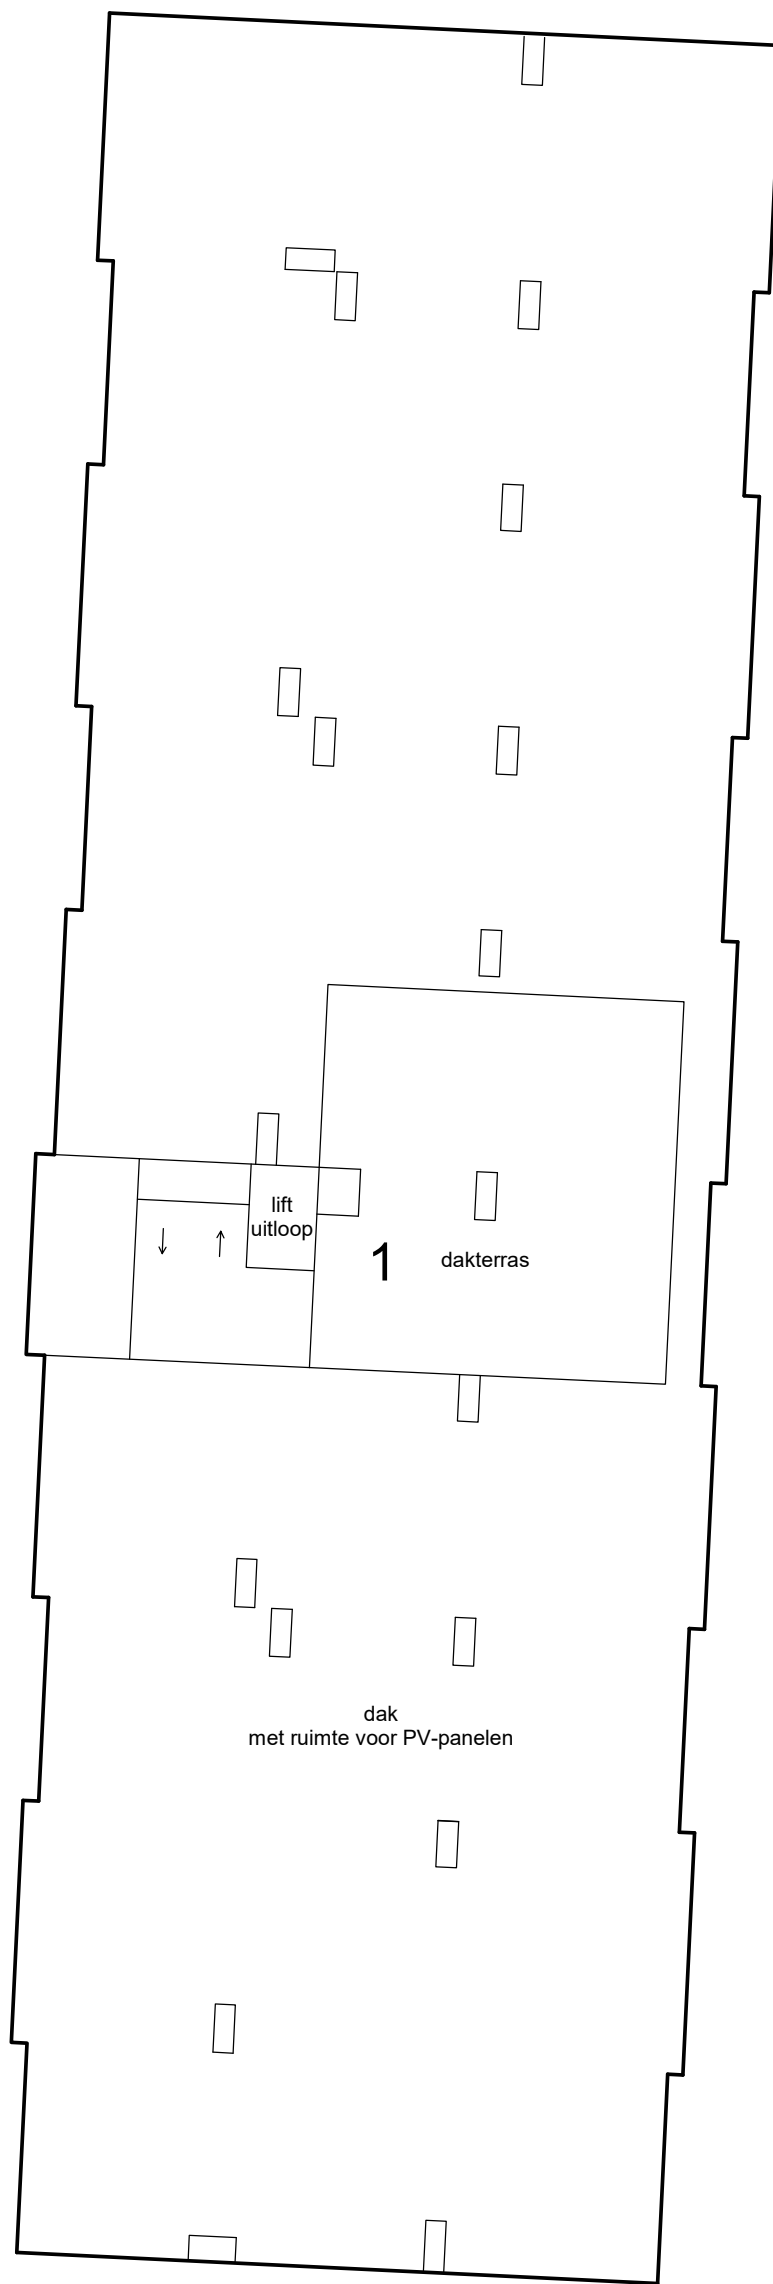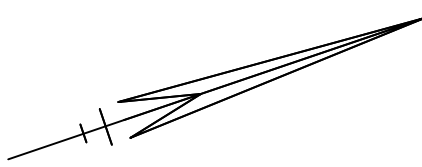

5e etage